


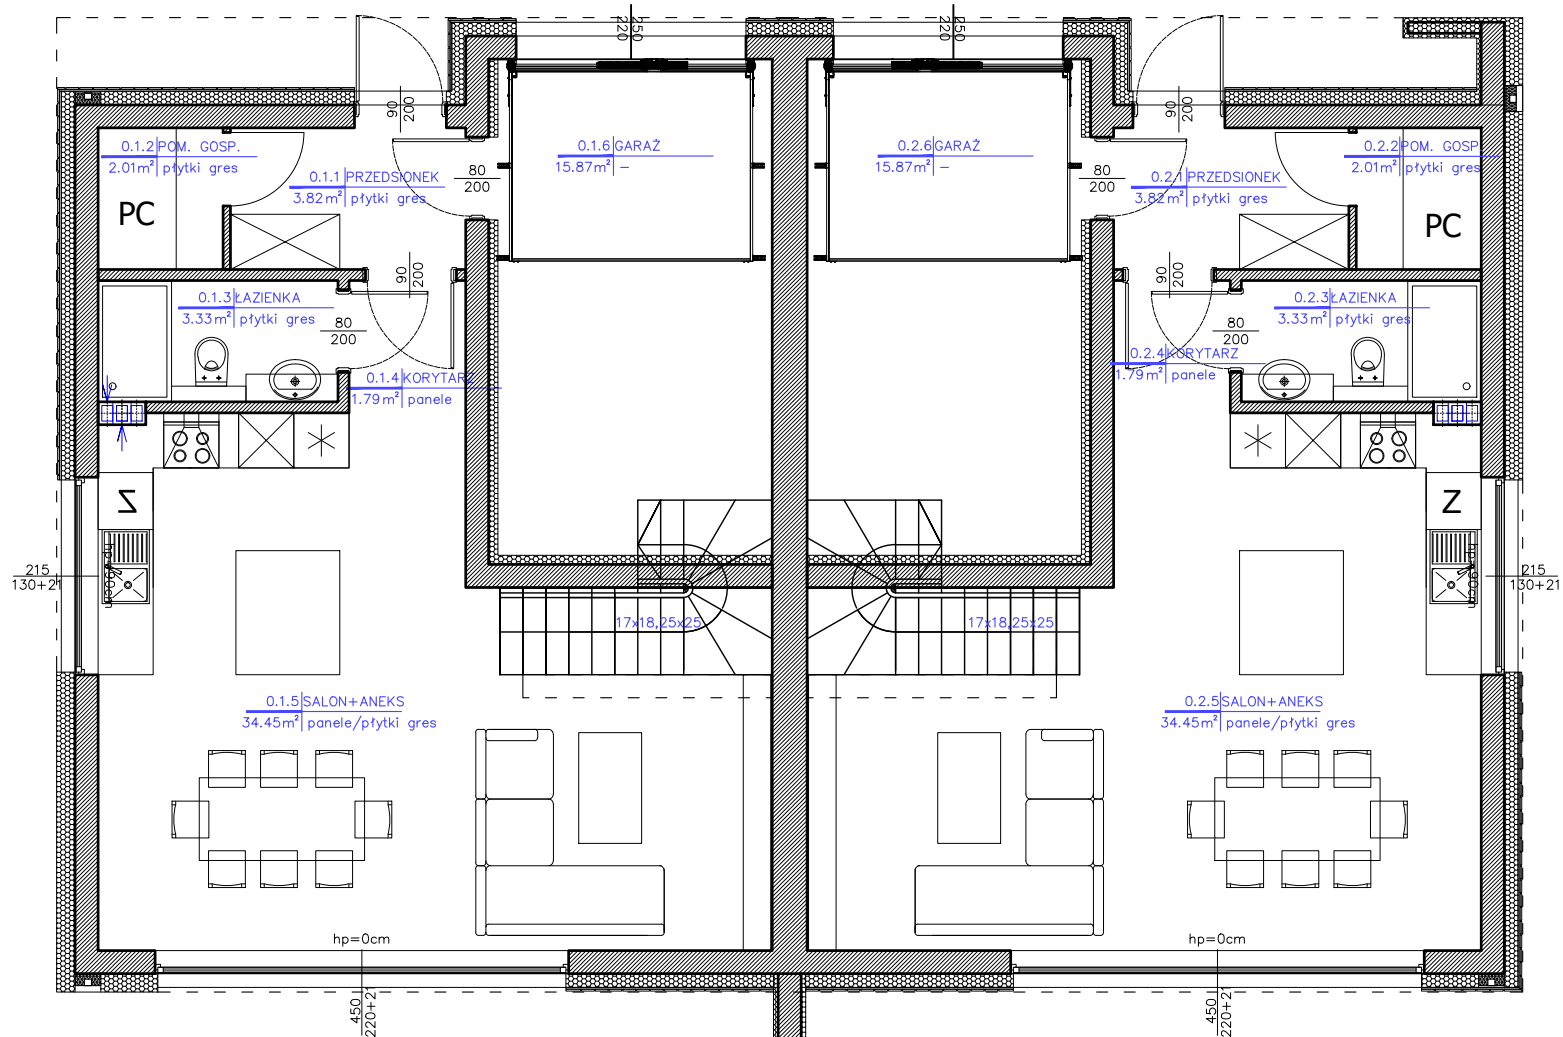

LOKAL NR 4			
PARTER			
NR	POMIESZCZENIE	POSADZKA	[m ²]
0.2.1	PRZEDSIONEK	PŁYTKI GRES	3,82
0.2.2	POM. GOSP.	PŁYTKI GRES	2,01
0.2.3	ŁAZIENKA	PŁYTKI GRES	3,33
0.2.4	KORYTARZ	PANELE	1,79
0.2.5	SALON + ANEKS	PANELE/PŁYTKI CERAMICZNE	34,45
0.2.6	GARAŻ	-	15,87
POW. UŻYTKOWA PARTERU			61,27

LOKAL NR 3			
PARTER			
NR	POMIESZCZENIE	POSADZKA	[m ²]
0.1.1	PRZEDSIONEK	PŁYTKI GRES	3,82
0.1.2	POM. GOSP.	PŁYTKI GRES	2,01
0.1.3	ŁAZIENKA	PŁYTKI GRES	3,33
0.1.4	KORYTARZ	PANELE	1,79
0.1.5	SALON + ANEKS	PANELE/PŁYTKI CERAMICZNE	34,45
0.1.6	GARAŻ	-	15,87
POW. UŻYTKOWA PARTERU			61,27