



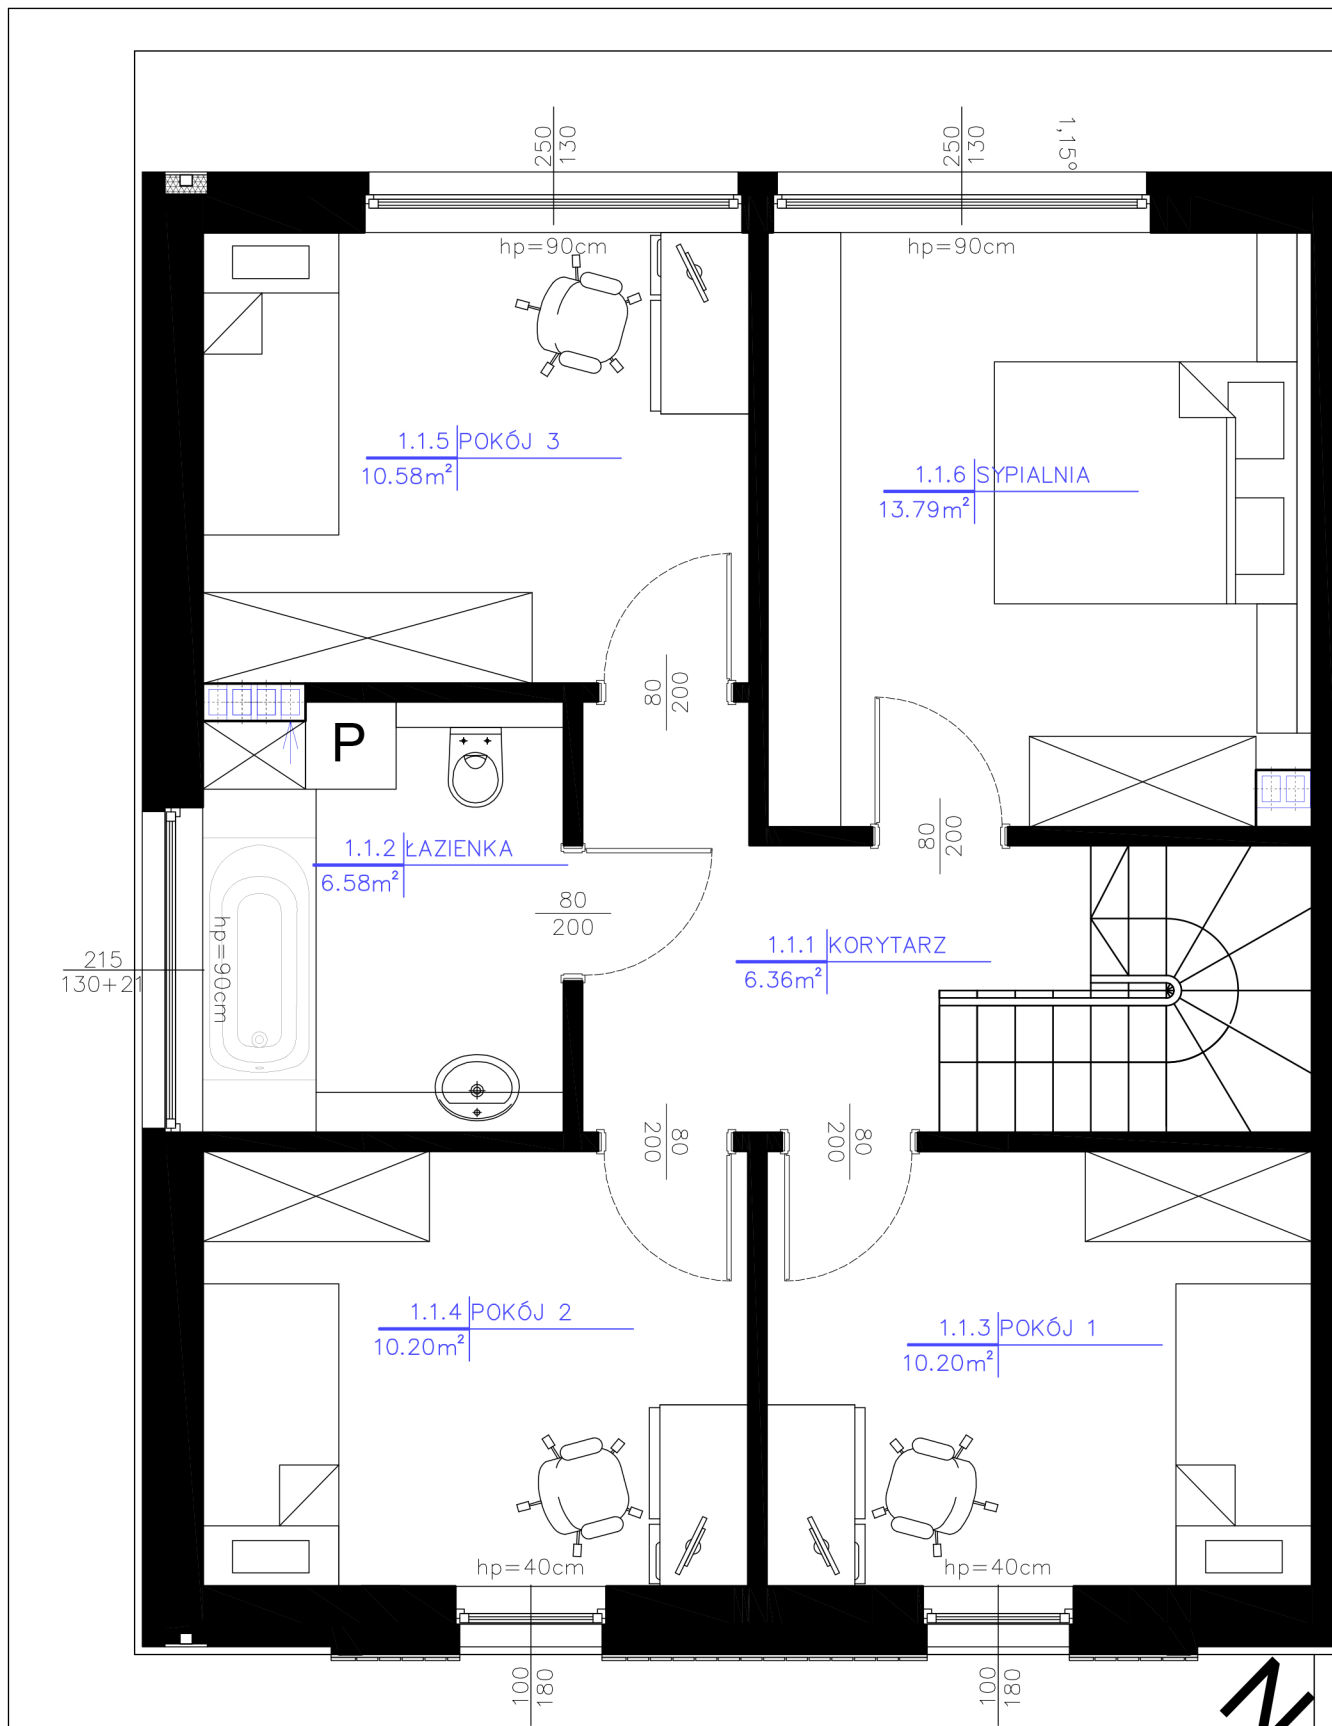

PIĘTRO		
NR	POMIESZCZENIE	[m²]
1.1.1	KORYTARZ	6,36
1.1.2	ŁAZIENKA	6,58
1.1.3	POKÓJ 1	10,20
1.1.4	POKÓJ 2	10,20
1.1.5	POKÓJ 3	10,58
1.1.6	SYPIALNIA	13,79
POW. UŻYTKOWA PIĘTRA		57,71
RAZEM POW. UŻYTKOWA LOKALU		118,98

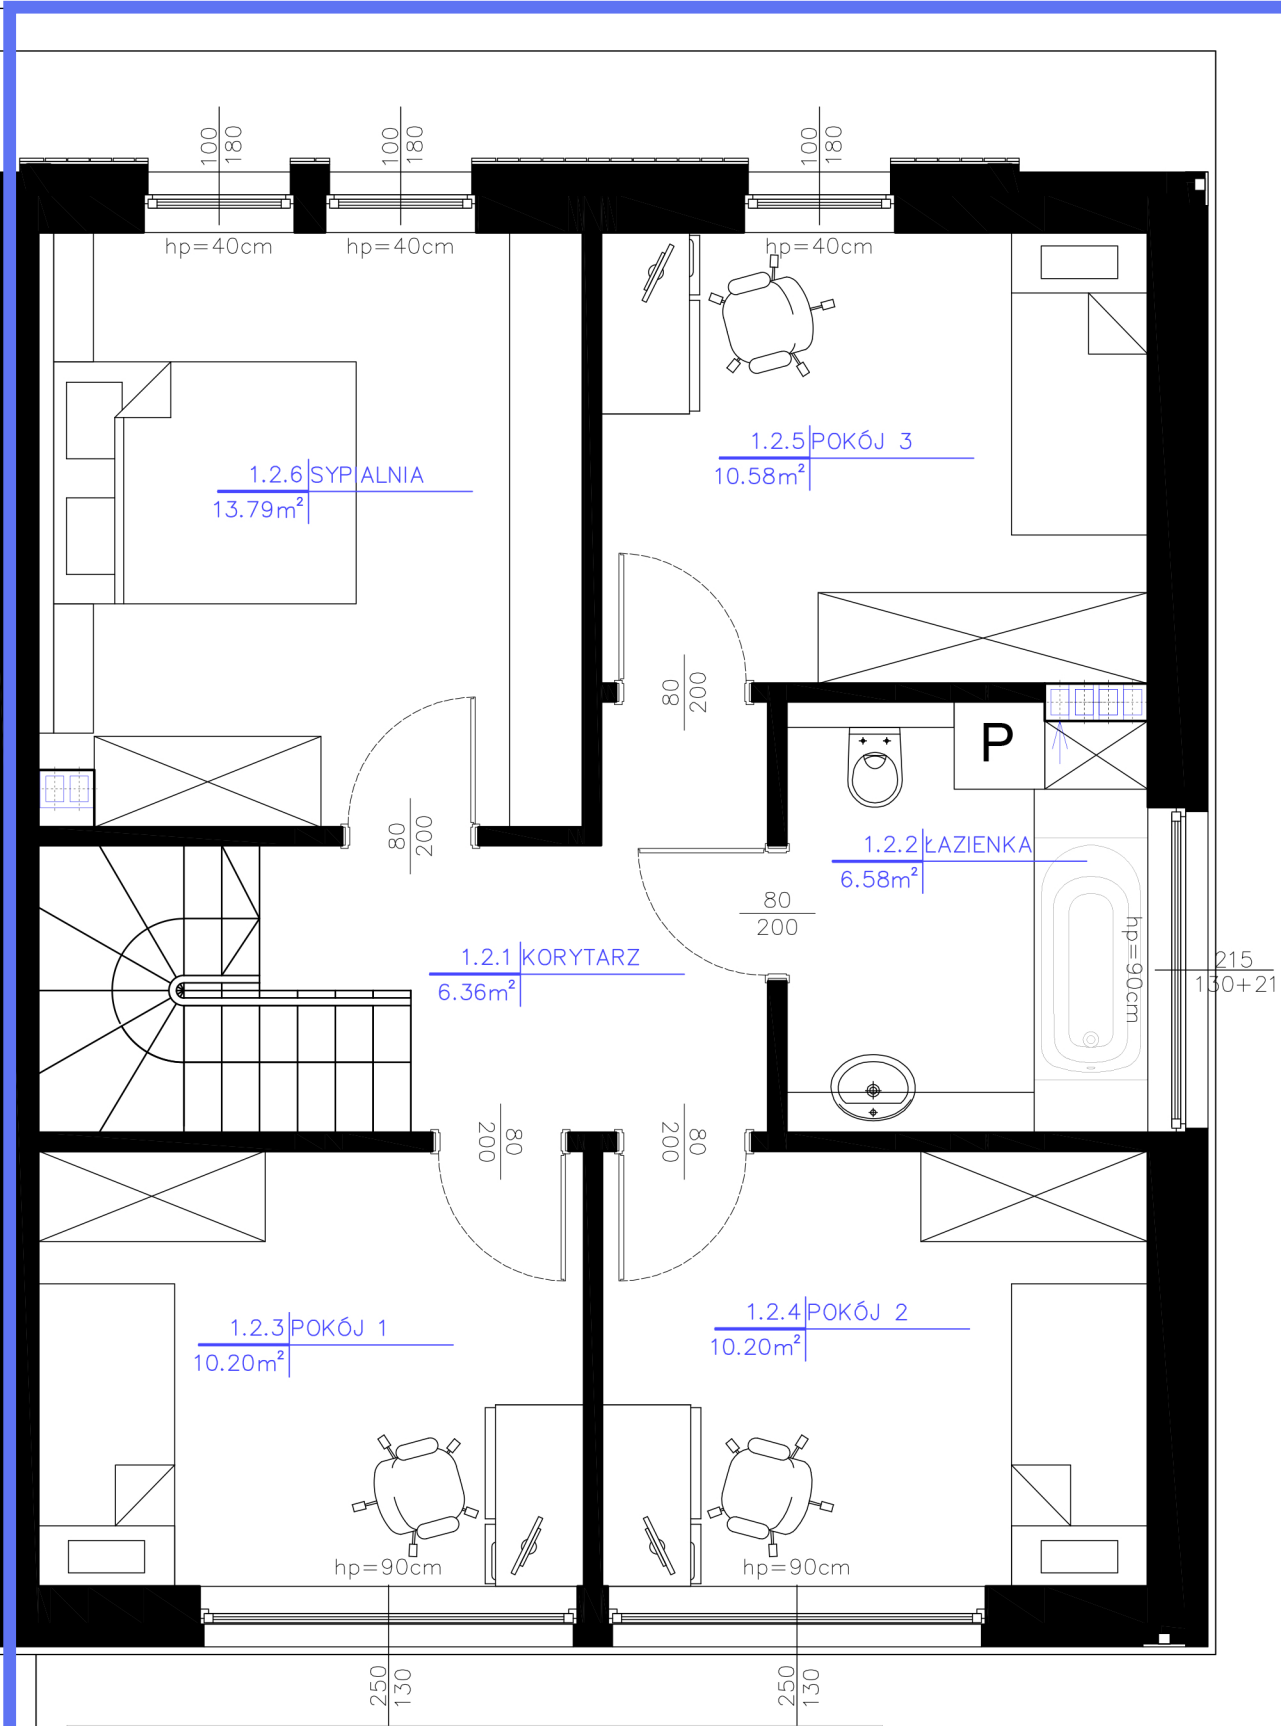

PIĘTRO		
NR	POMIESZCZENIE	[m²]
1.2.1	KORYTARZ	6,36
1.2.2	ŁAZIENKA	6,58
1.2.3	POKÓJ 1	10,20
1.2.4	POKÓJ 2	10,20
1.2.5	POKÓJ 3	10,58
1.2.6	SYPIALNIA	13,79
POW. UŻYTKOWA PIĘTRA		57,71
RAZEM POW. UŻYTKOWA LOKALU		118,98

Lokal nr 1