


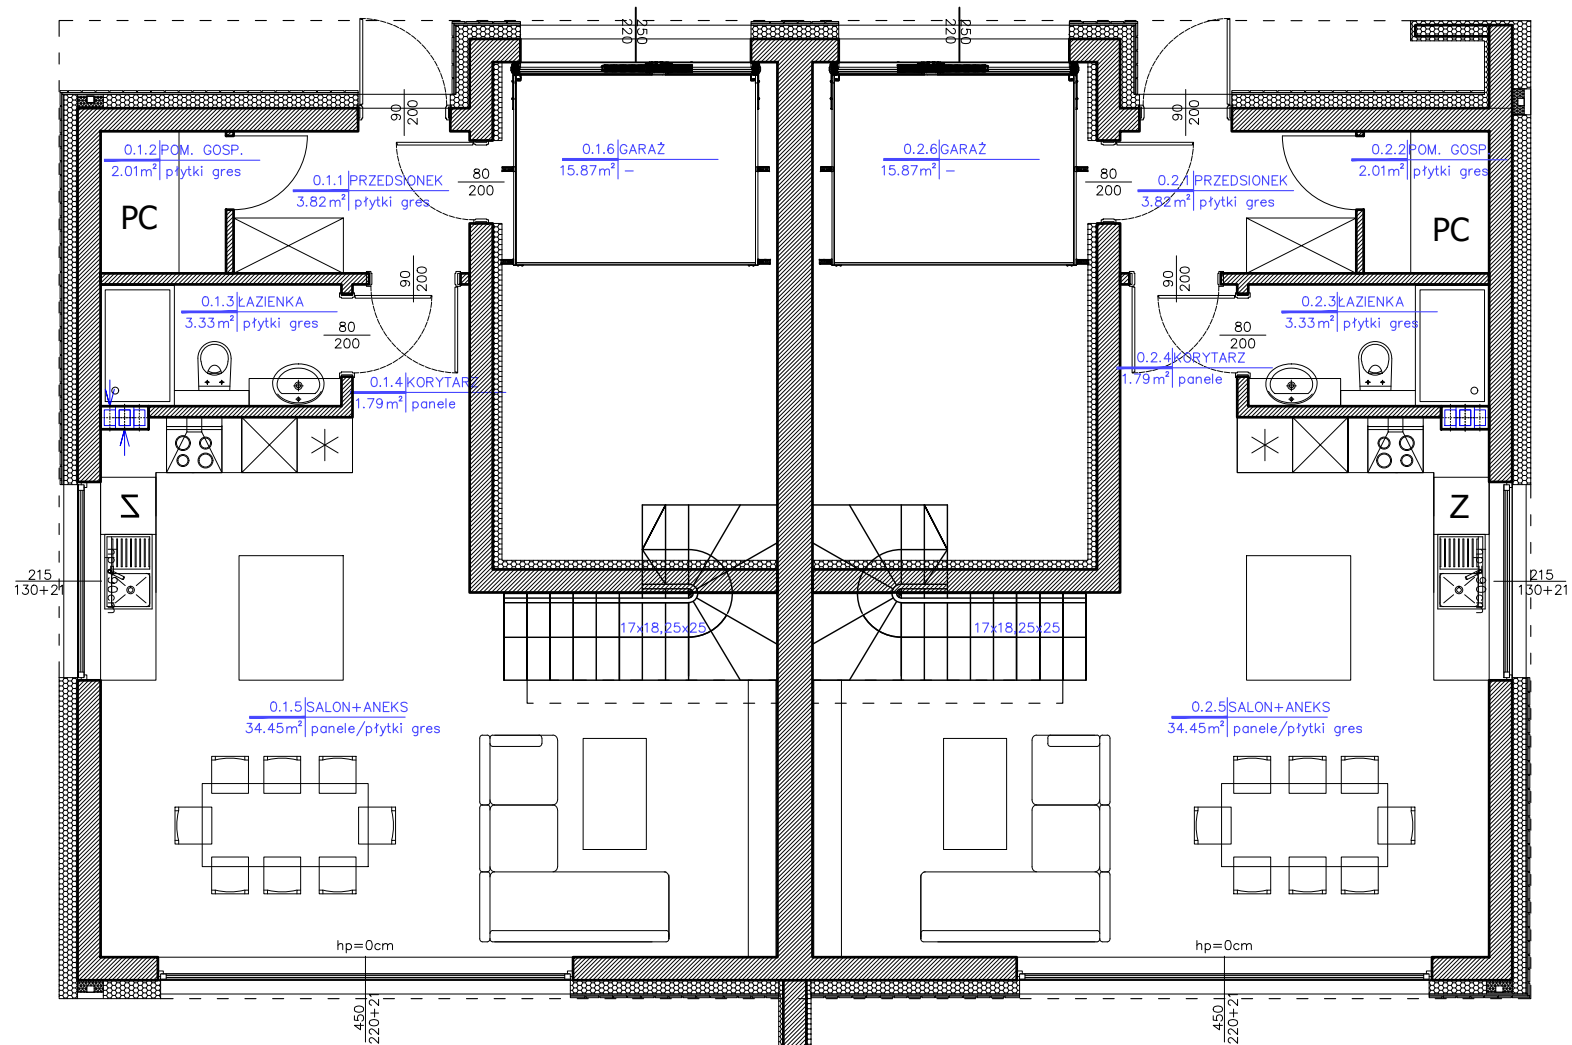

LOKAL NR 2			
PARTER			
NR	POMIESZCZENIE	POSADZKA	[m ²]
0.1	PRZEDSIONEK	PLYTKI GRES	3,82
0.2	POM. GOSP.	PLYTKI GRES	2,01
0.3	ŁAZIENKA	PLYTKI GRES	3,33
0.4	KORYTARZ	PANELE	1,79
0.5	SALON + ANEKS	PANELE/PLYTKI CERAMICZNE	34,45
0.6	GARAŻ	-	15,87
POW. UŻYTKOWA PARTERU			61,27

LOKAL NR 1			
PARTER			
NR	POMIESZCZENIE	POSADZKA	[m ²]
0.1.1	PRZEDSIONEK	PLYTKI GRES	3,82
0.1.2	POM. GOSP.	PLYTKI GRES	2,01
0.1.3	ŁAZIENKA	PLYTKI GRES	3,33
0.1.4	KORYTARZ	PANELE	1,79
0.1.5	SALON + ANEKS	PANELE/PLYTKI CERAMICZNE	34,45
0.1.6	GARAŻ	-	15,87
POW. UŻYTKOWA PARTERU			61,27