


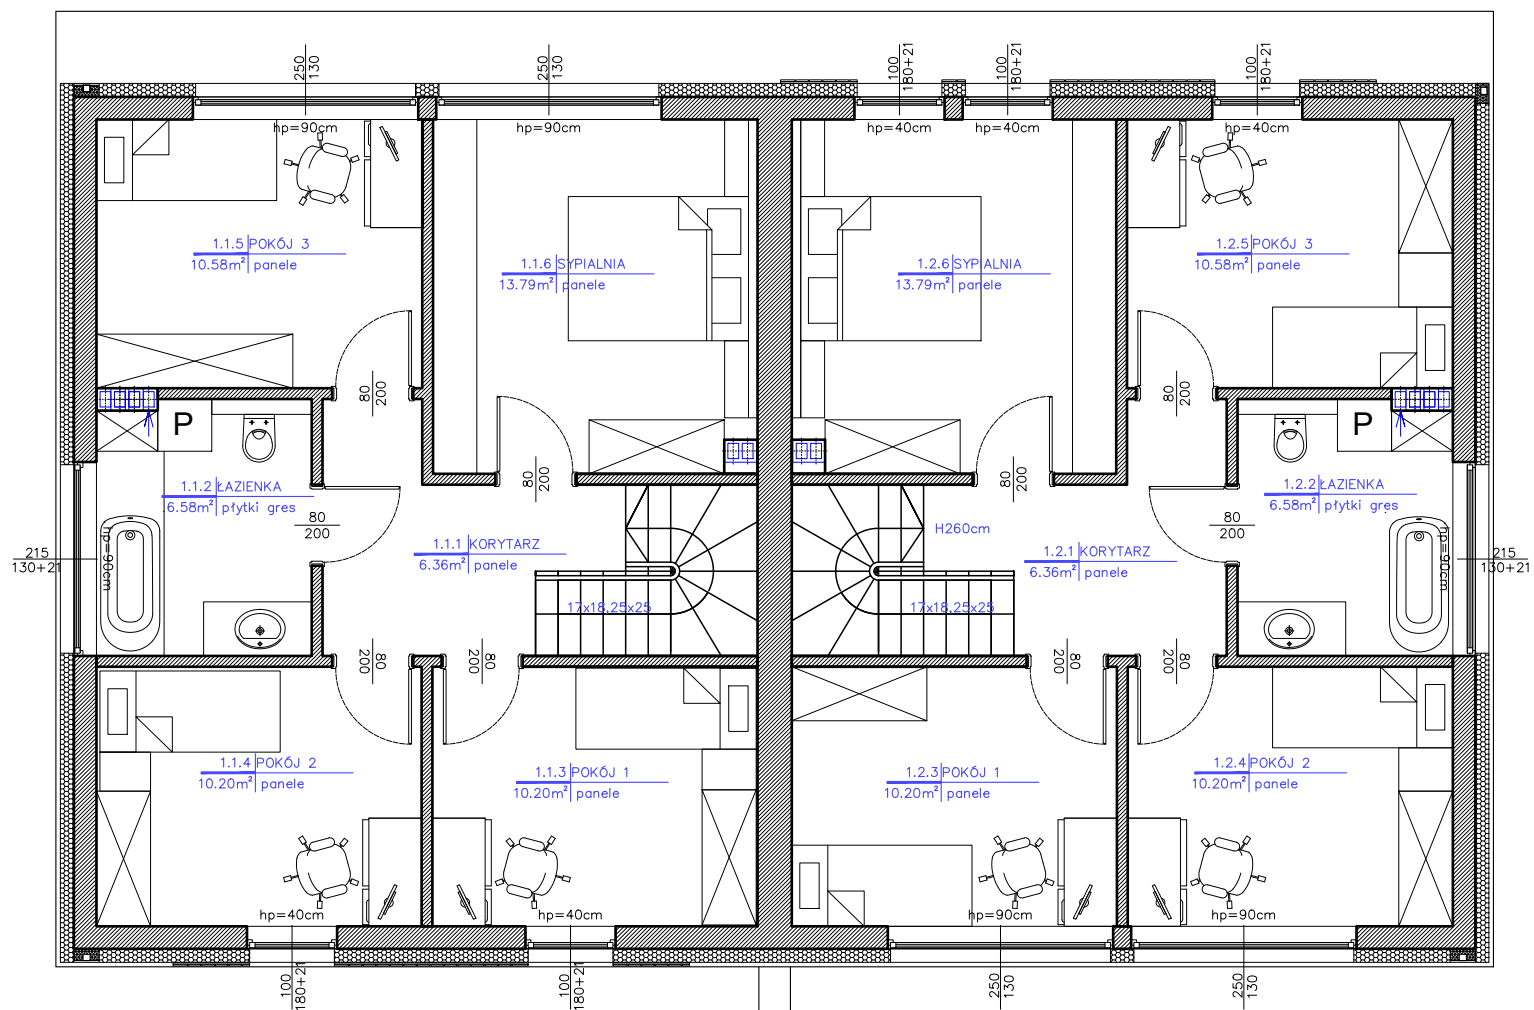

LOKAL NR 4			
PIĘTRO			
NR	POMIESZCZENIE	POSADZKA	[m²]
1.2.1	KORYTARZ	PANELE	6,36
1.2.2	ŁAZIENKA	PŁYTKI CERAMICZNE	6,58
1.2.3	POKÓJ 1	PANELE	10,20
1.2.4	POKÓJ 2	PANELE	10,20
1.2.5	POKÓJ 3	PANELE	10,58
1.2.6	SYPIALNIA	PANELE	13,79
POW. UŻYTKOWA PIĘTRA			57,71
RAZEM POW. UŻYTKOWA LOKALU NR 2			118,98

LOKAL NR 3			
PIĘTRO			
NR	POMIESZCZENIE	POSADZKA	[m²]
1.1.1	KORYTARZ	PANELE	6,36
1.1.2	ŁAZIENKA	PŁYTKI CERAMICZNE	6,58
1.1.3	POKÓJ 1	PANELE	10,20
1.1.4	POKÓJ 2	PANELE	10,20
1.1.5	POKÓJ 3	PANELE	10,58
1.1.6	SYPIALNIA	PANELE	13,79
POW. UŻYTKOWA PIĘTRA			57,71
RAZEM POW. UŻYTKOWA LOKALU NR 1			118,98