


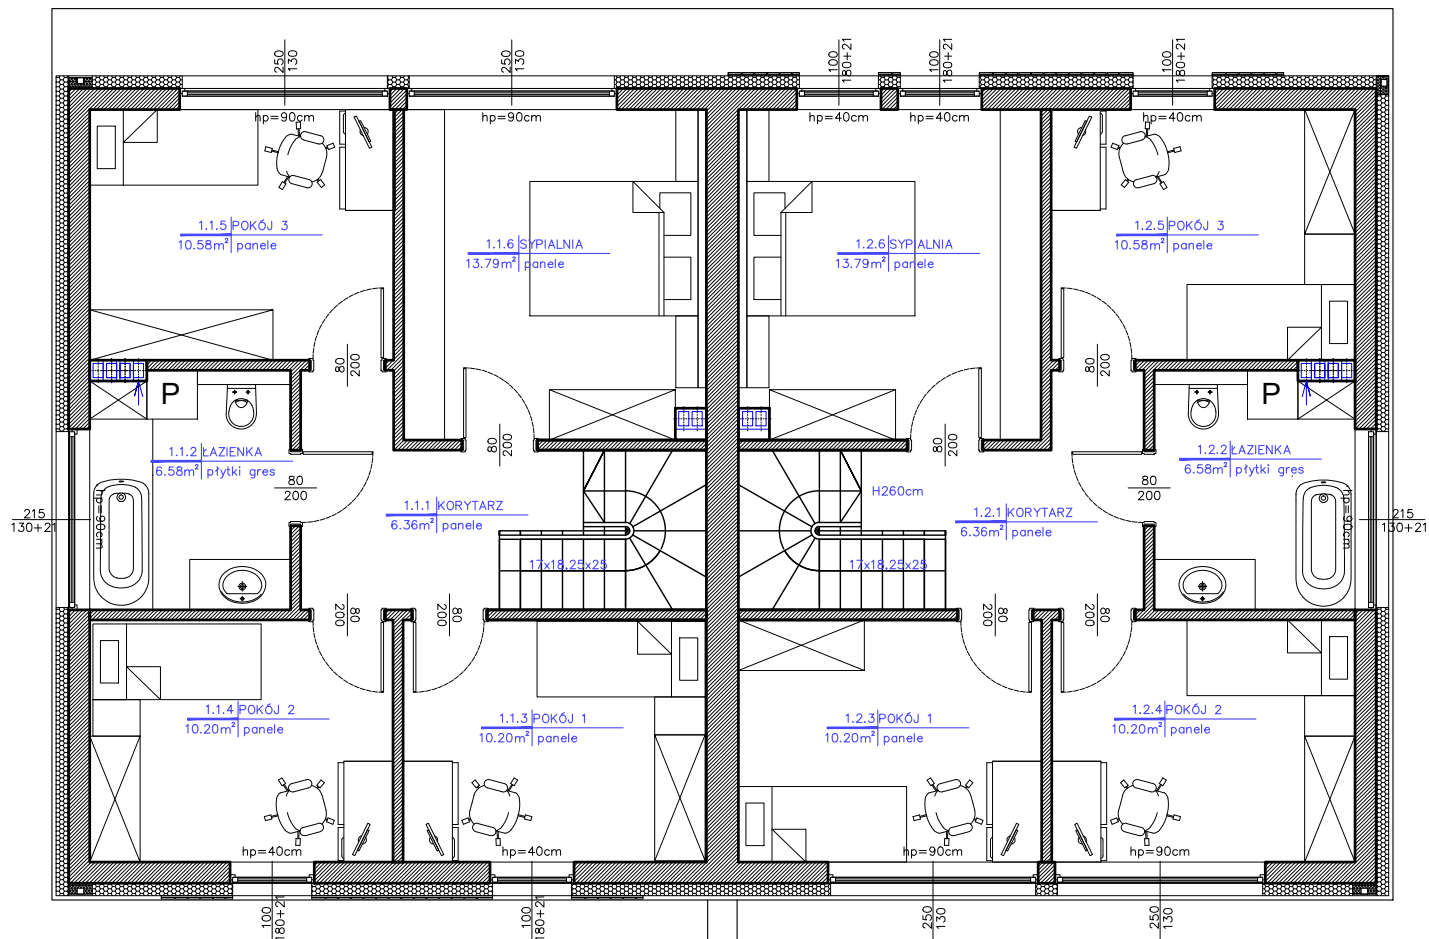

LOKAL NR 2		
PIĘTRO		
NR	POMIESZCZENIE	POSADZKA
		[m ²]
1.2.1	KORYTARZ	PANELE
1.2.2	ŁAZIENKA	PLYTKI CERAMICZNE
1.2.3	POKÓJ 1	PANELE
1.2.4	POKÓJ 2	PANELE
1.2.5	POKÓJ 3	PANELE
1.2.6	SYPIALNIA	PANELE
POW. UŻYTKOWA PIĘTRA		57,71
RAZEM POW. UŻYTKOWA LOKALU NR 2		118,98

LOKAL NR 1		
PIĘTRO		
NR	POMIESZCZENIE	POSADZKA
		[m ²]
1.1.1	KORYTARZ	PANELE
1.1.2	ŁAZIENKA	PLYTKI CERAMICZNE
1.1.3	POKÓJ 1	PANELE
1.1.4	POKÓJ 2	PANELE
1.1.5	POKÓJ 3	PANELE
1.1.6	SYPIALNIA	PANELE
POW. UŻYTKOWA PIĘTRA		57,71
RAZEM POW. UŻYTKOWA LOKALU NR 1		118,98